



อาคารศูนย์อาหารกลาง (หลังเก่า) จำนวน 3 ร้าน

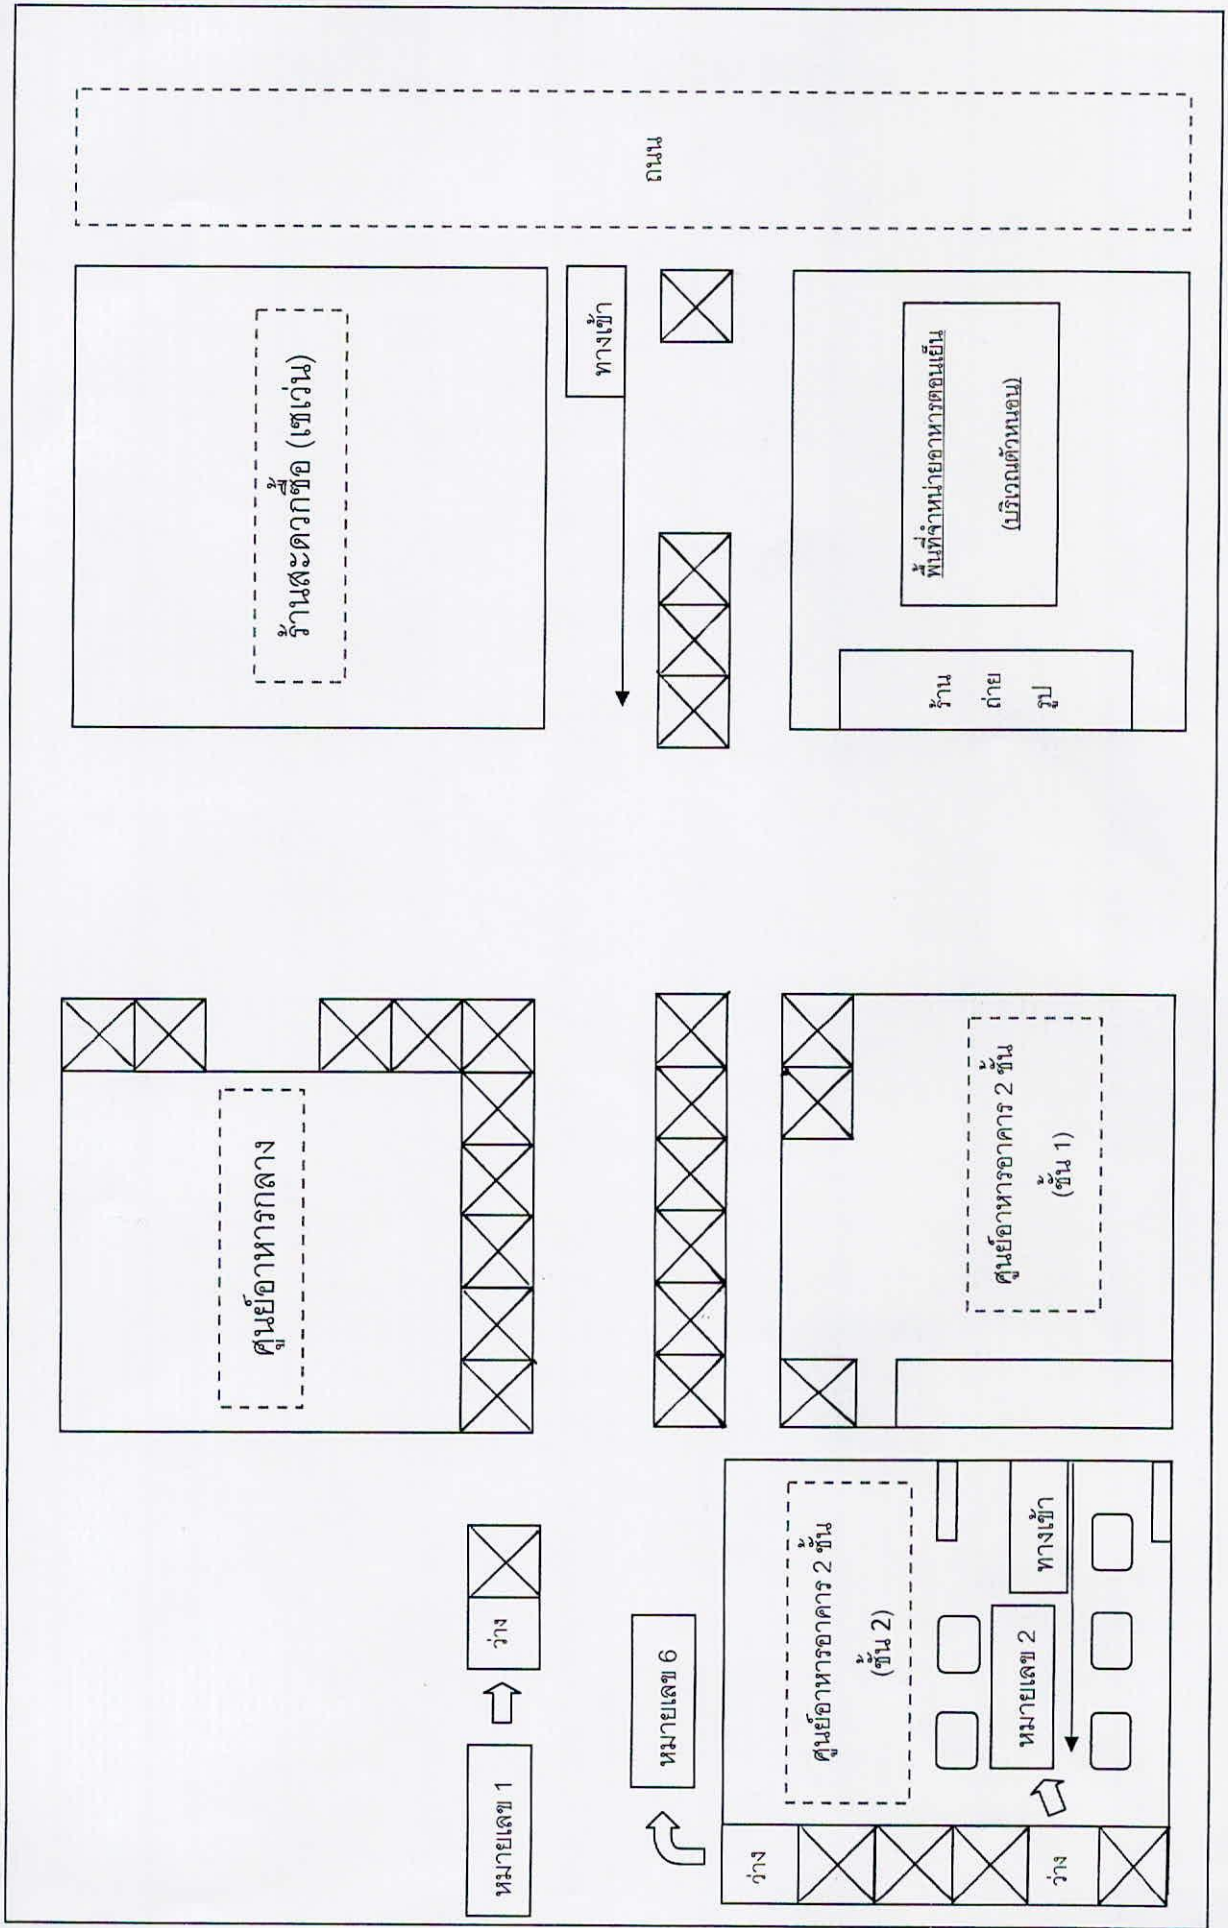


ศูนย์อาหาร SRU หมายเลข 9, 17 จำนวน 2 ร้าน

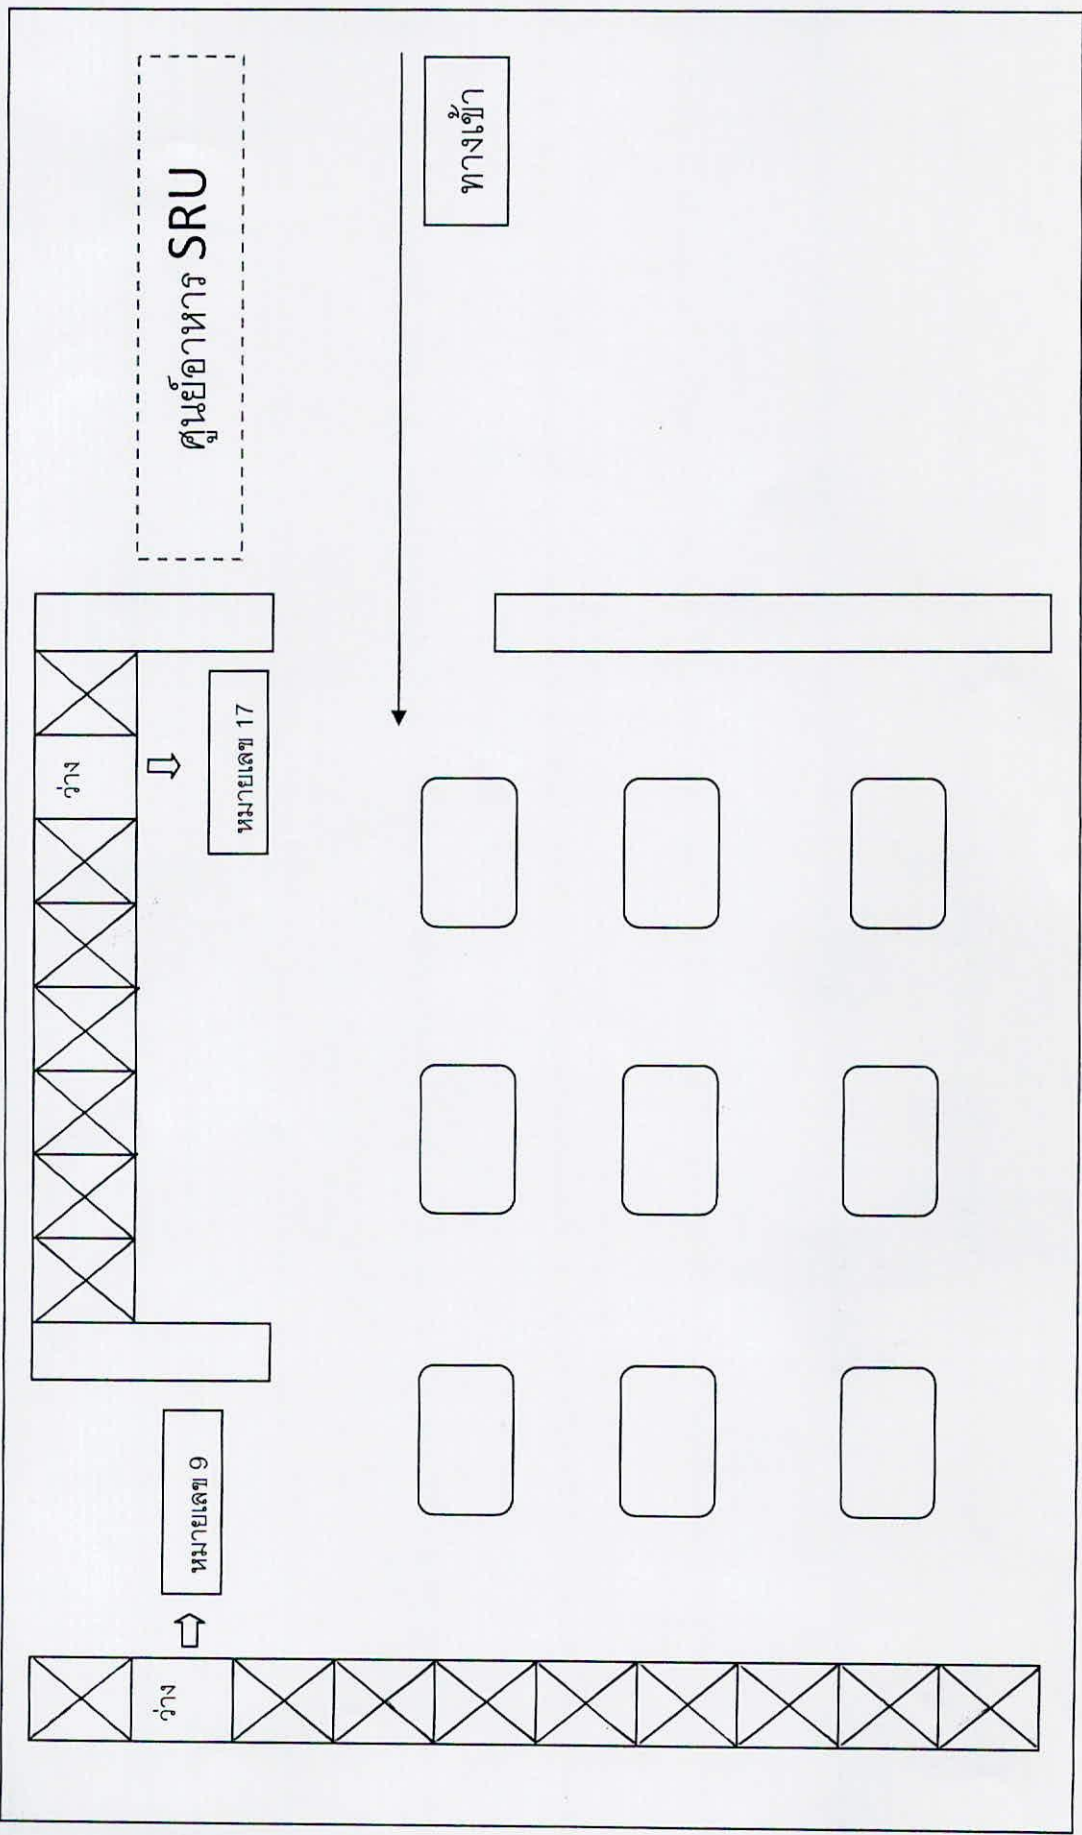

- หมายเหตุ :
- ร้านค้าว่าง
 - มีผู้เช่าร้าน
 - โต๊ะนั่งทานข้าว

อาคารเรียนรวมฯ (คนละวิทยฯ) จำนวน 1 ไร่

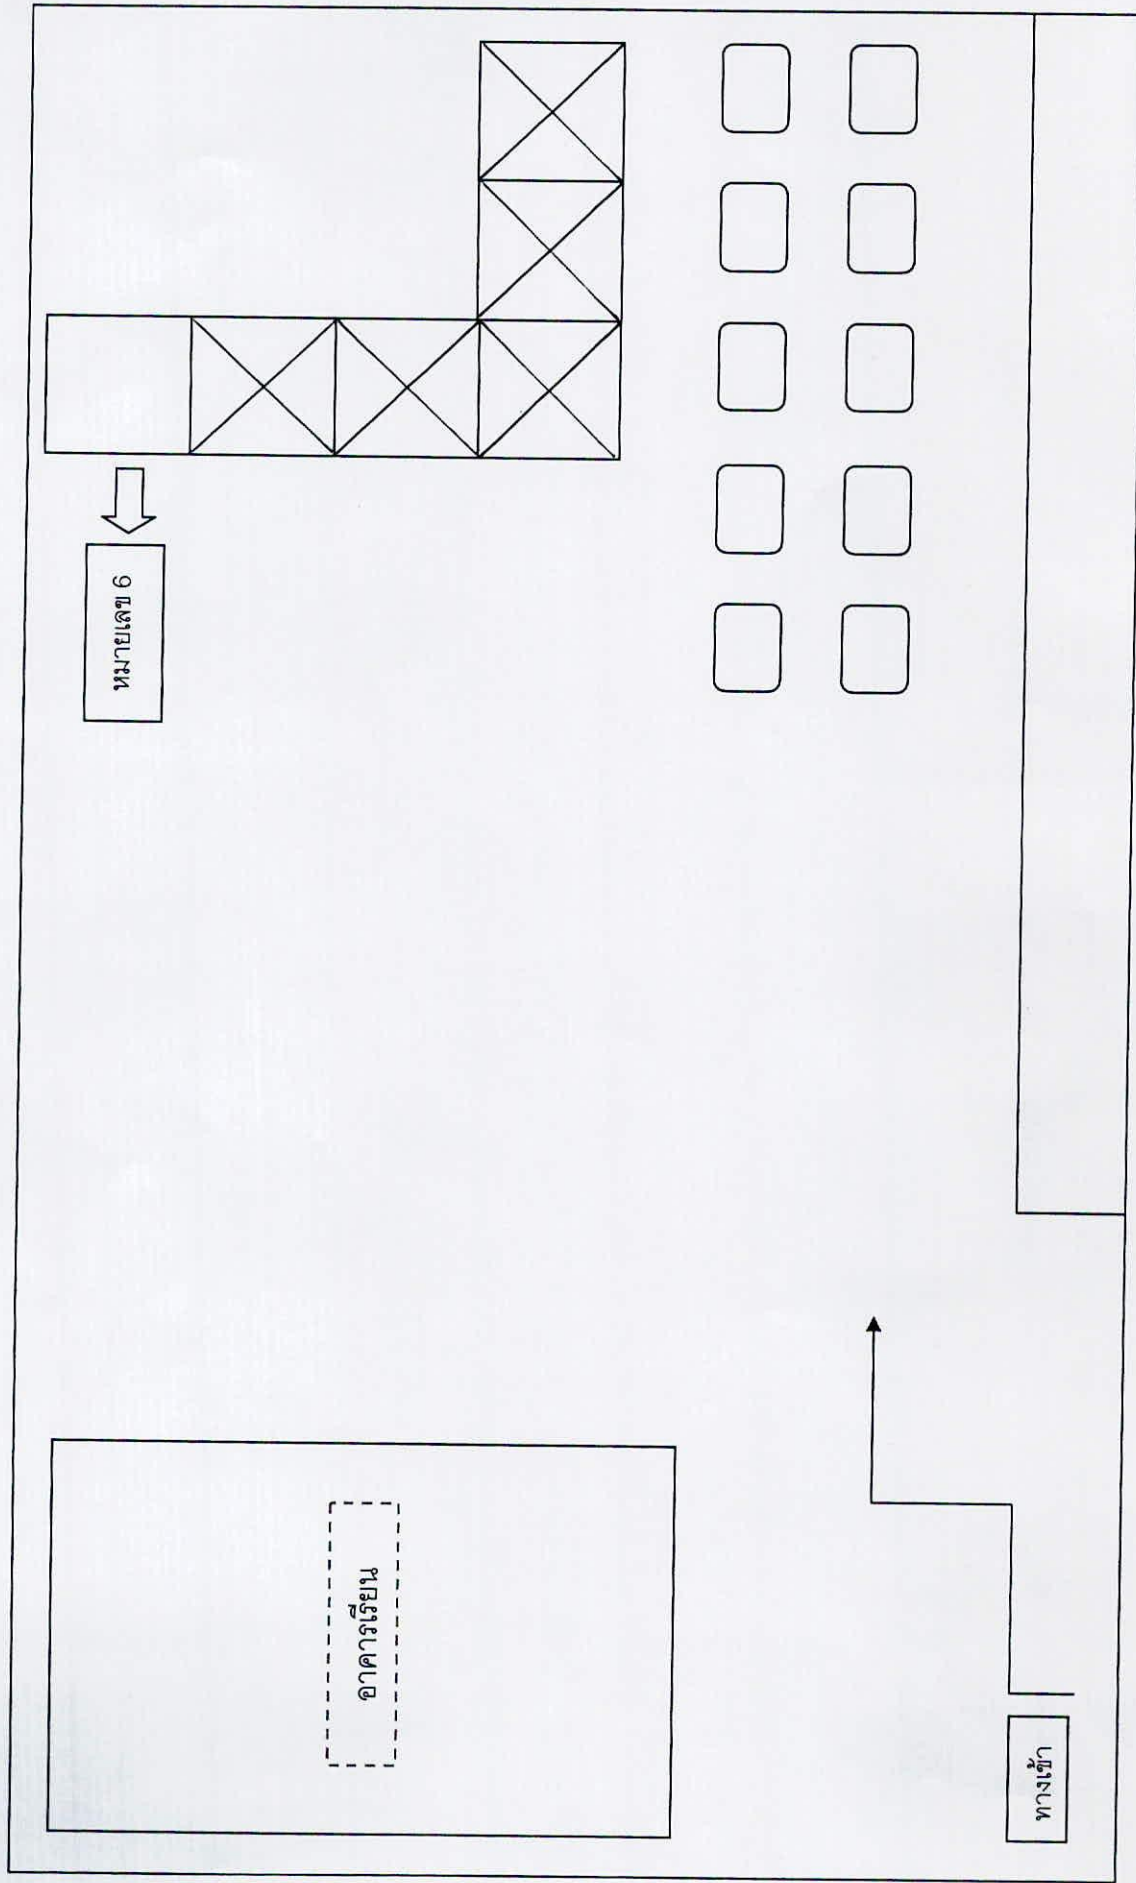

หมายเลข 6

อาคารเรียน

ทางเข้า

หมายเหตุ :



ร้านค้าว่าง



มีผู้เช่าร้าน



โถงนั่งทานข้าว